



# LES PLANS DU CHAPITEAU

## 14 M DE DIAMETRE


### PLAN DE FACE :

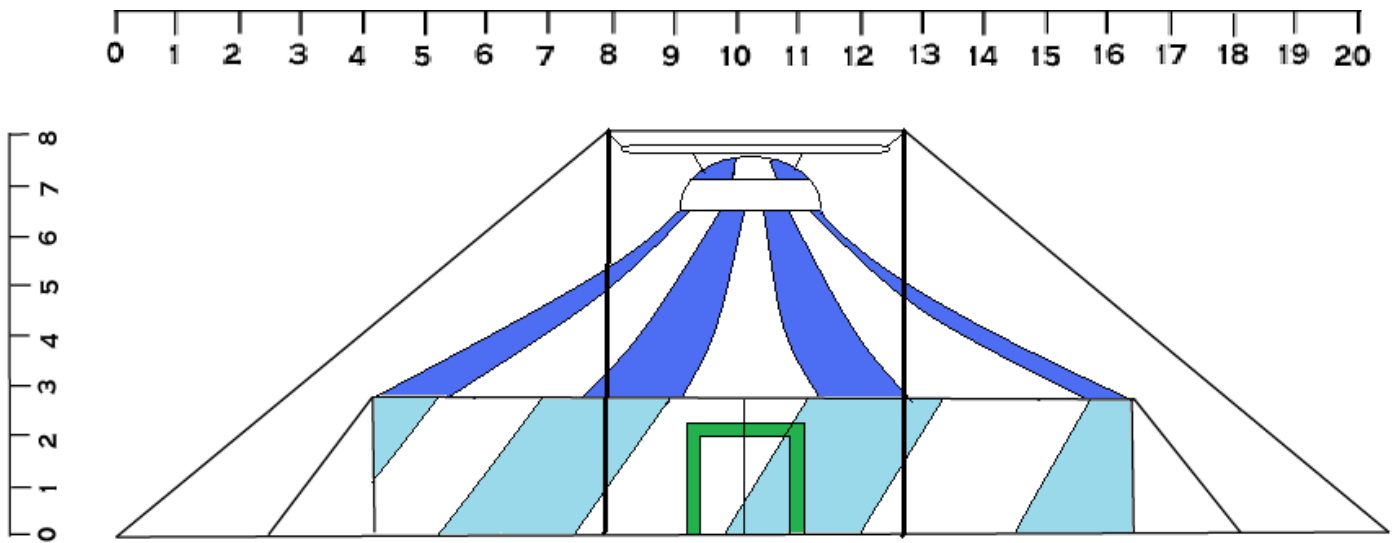

### PLAN DE COTE :

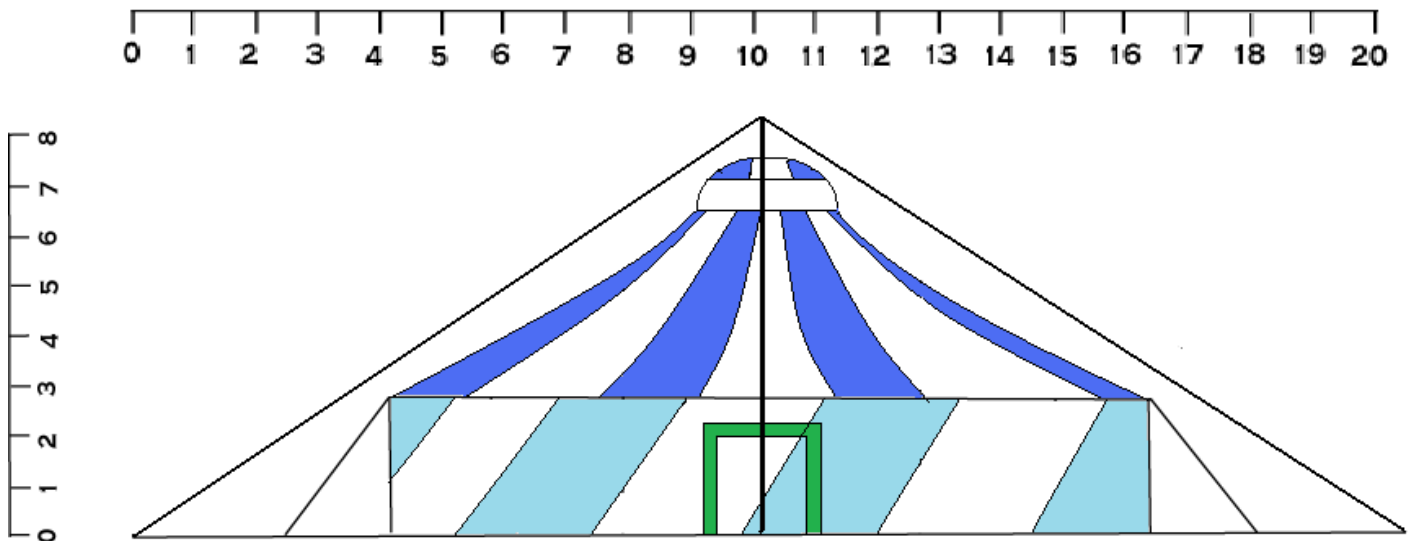

# PLAN DE DE DESSUS :

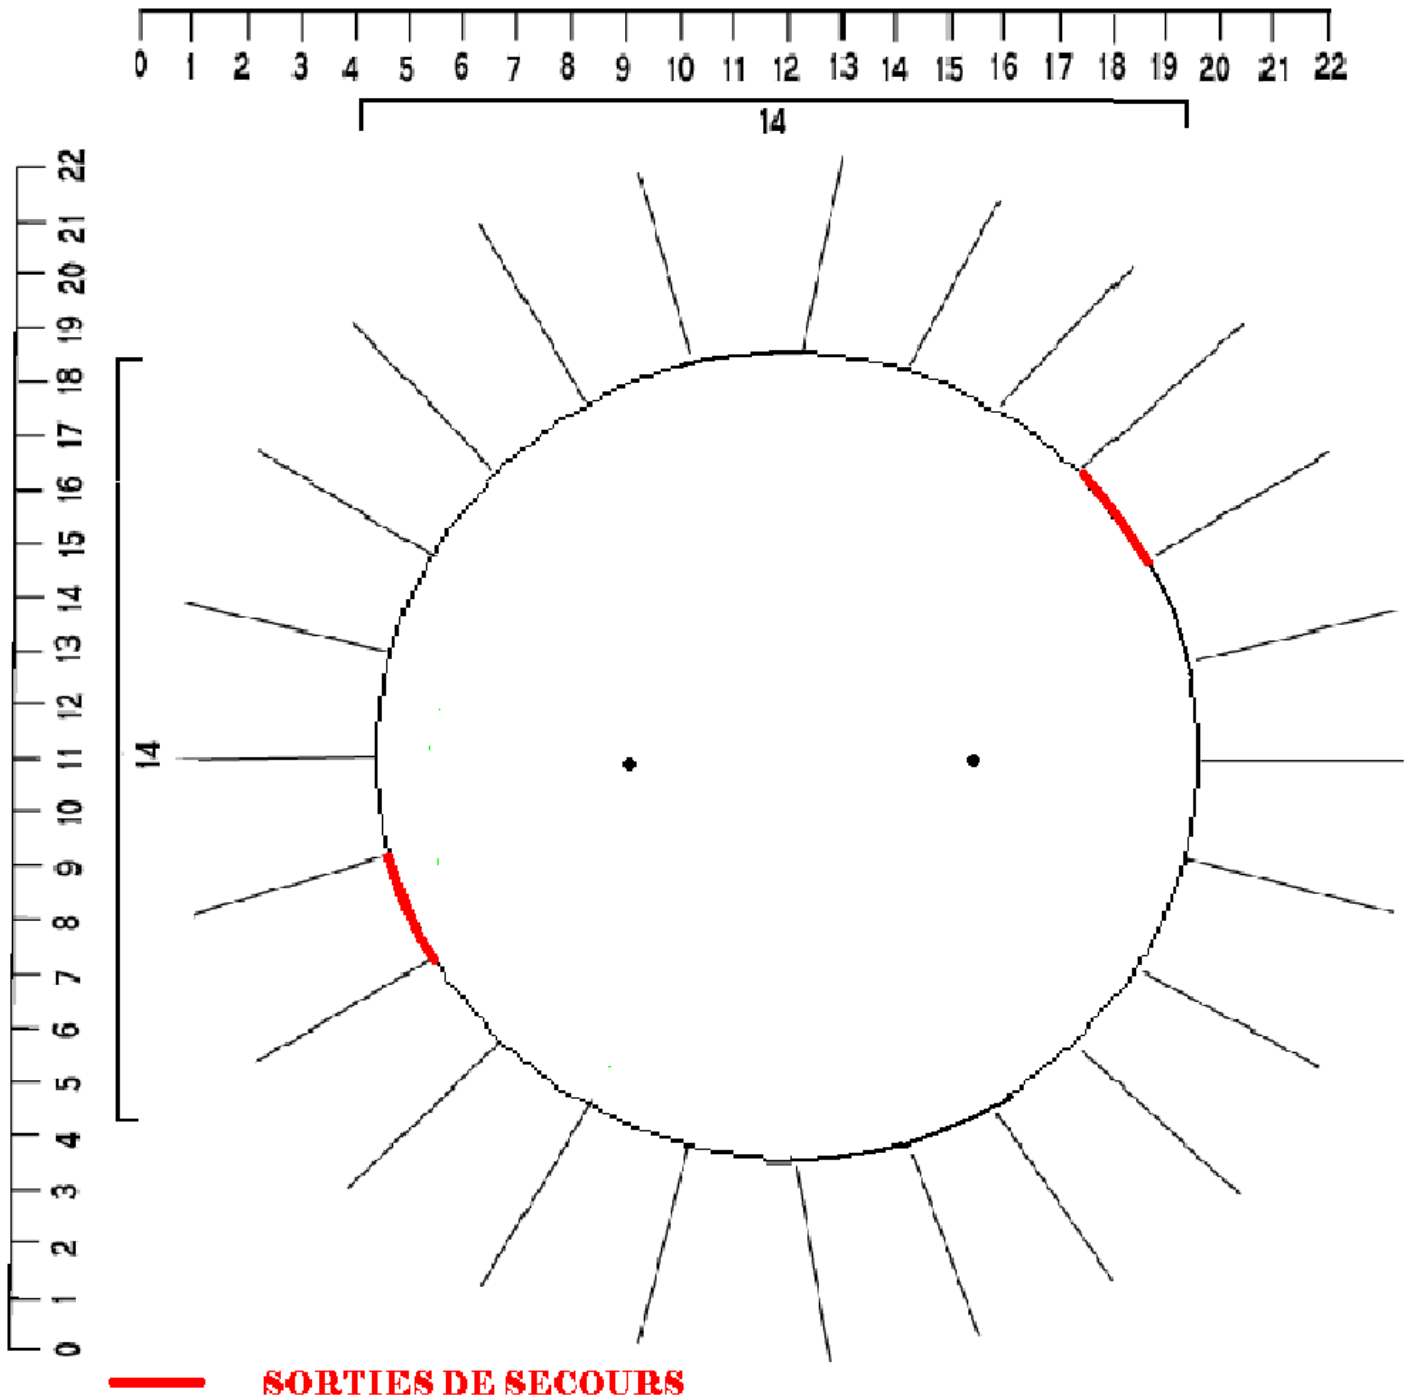

## INFORMATIONS COMPLEMENTAIRES :

**Registre de sécurité :**  
**N° 62.152**

**Surface couverte :**  
**rond d'un diamètre**  
**de 14 m soit 154 m<sup>2</sup>**

**L'entrée et les issues**  
**de secours sont**  
**modulable selon**  
**les besoins.**

**Evacuation :**  
**Vent à 80 km/heure**  
**ou neige supérieur**  
**à 4 cm**

# OCCUPATION DES SOLS

