



LES PLANS DU CHAPITEAU

15 M SUR 21 M

PLAN DE FACE :

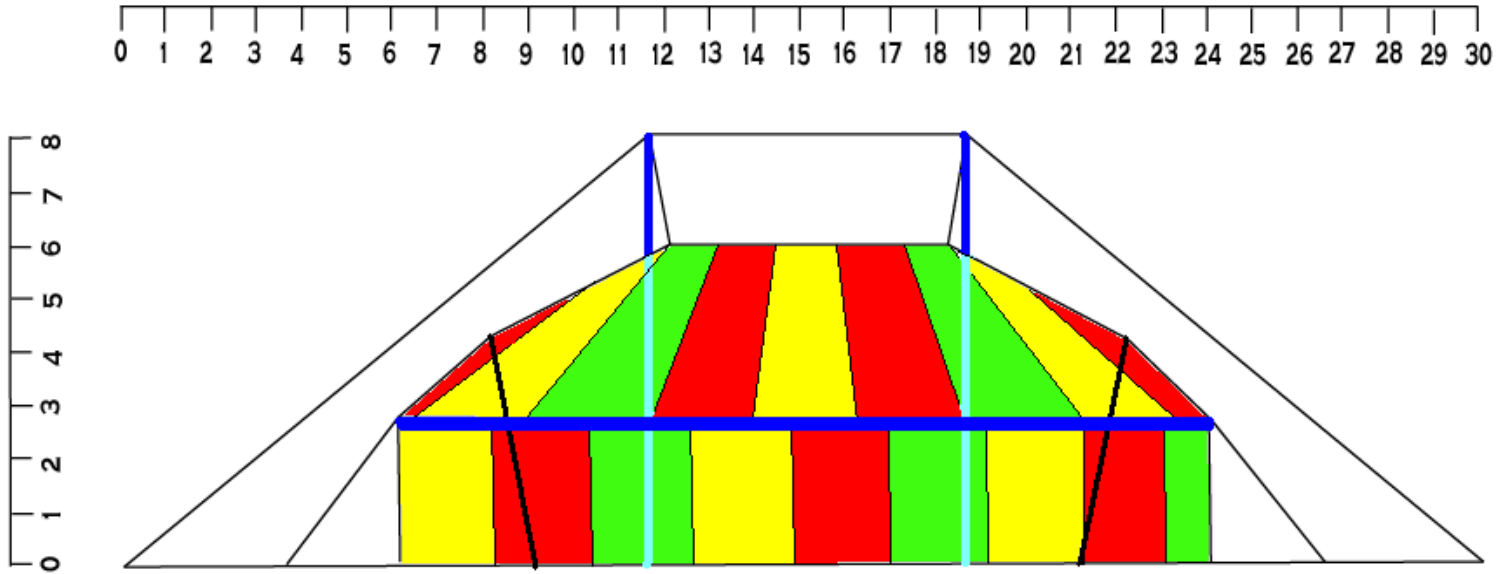

PLAN DE COTE :

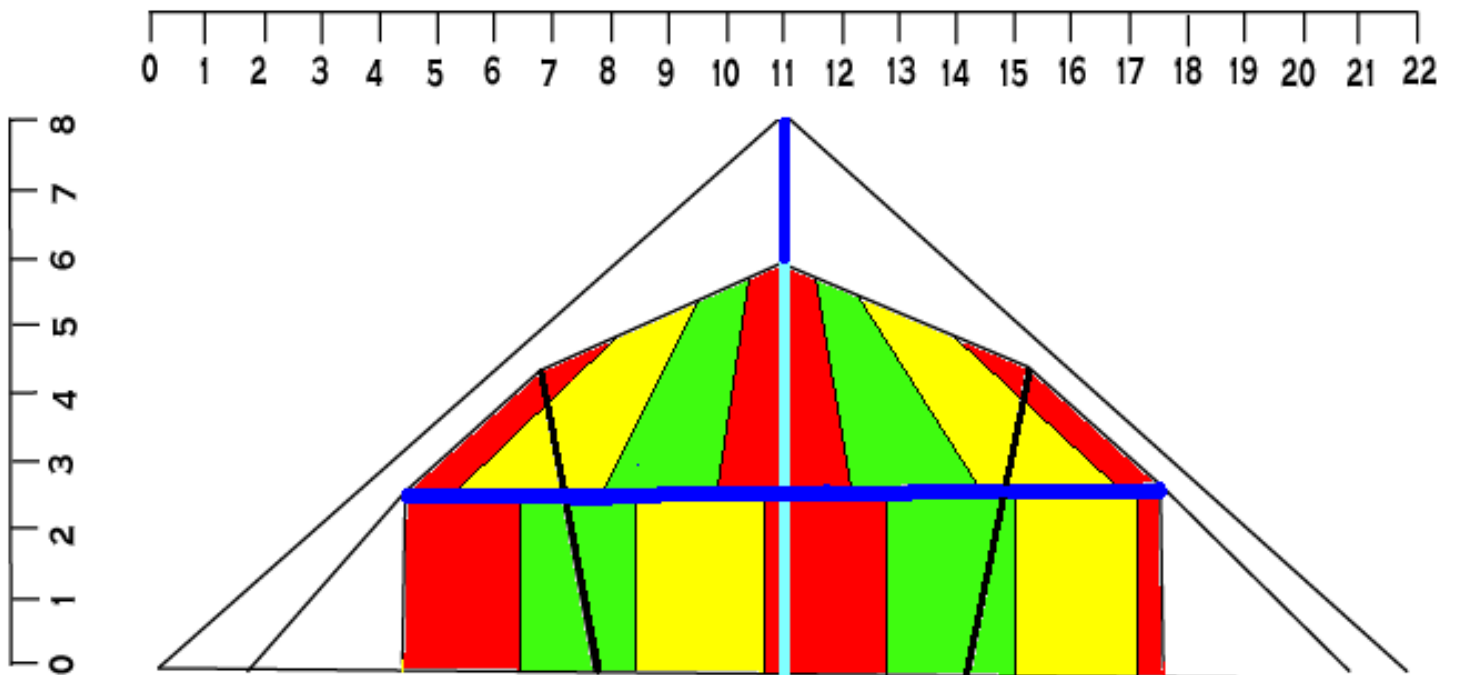


PLAN DE DE DESSUS :

Registre de sécurité :
N° 47 12

Surface couverte :
rond d'un diamètre
de 15 m sur 21 m
soit 315 m²

L'entrée et les issues
de secours sont
modulable selon
les besoins.

Evacuation :
Vent à 80 km/heure
ou neige supérieur
à 4 cm

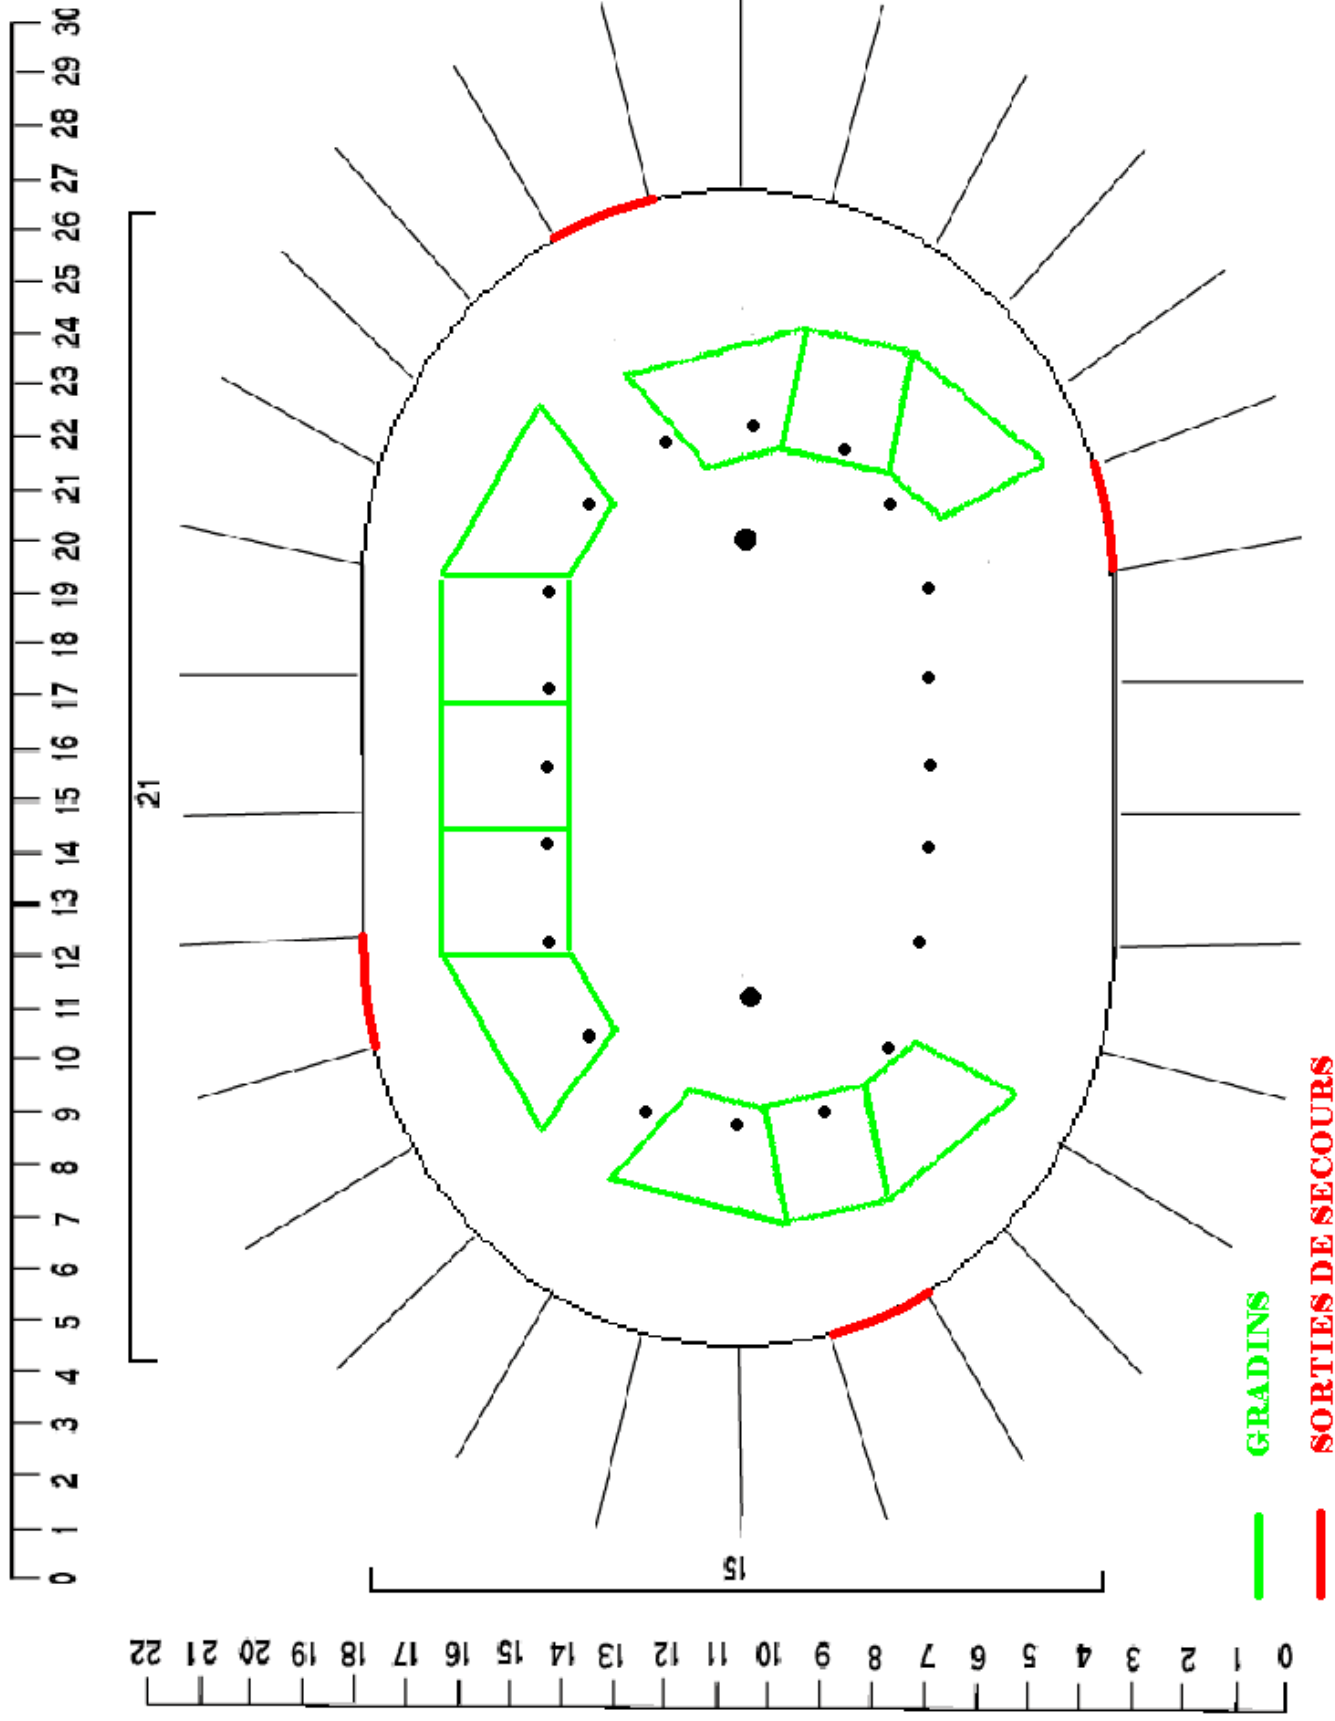

OCCUPATION DES SOLS

